


【ナイル 15名】コの字

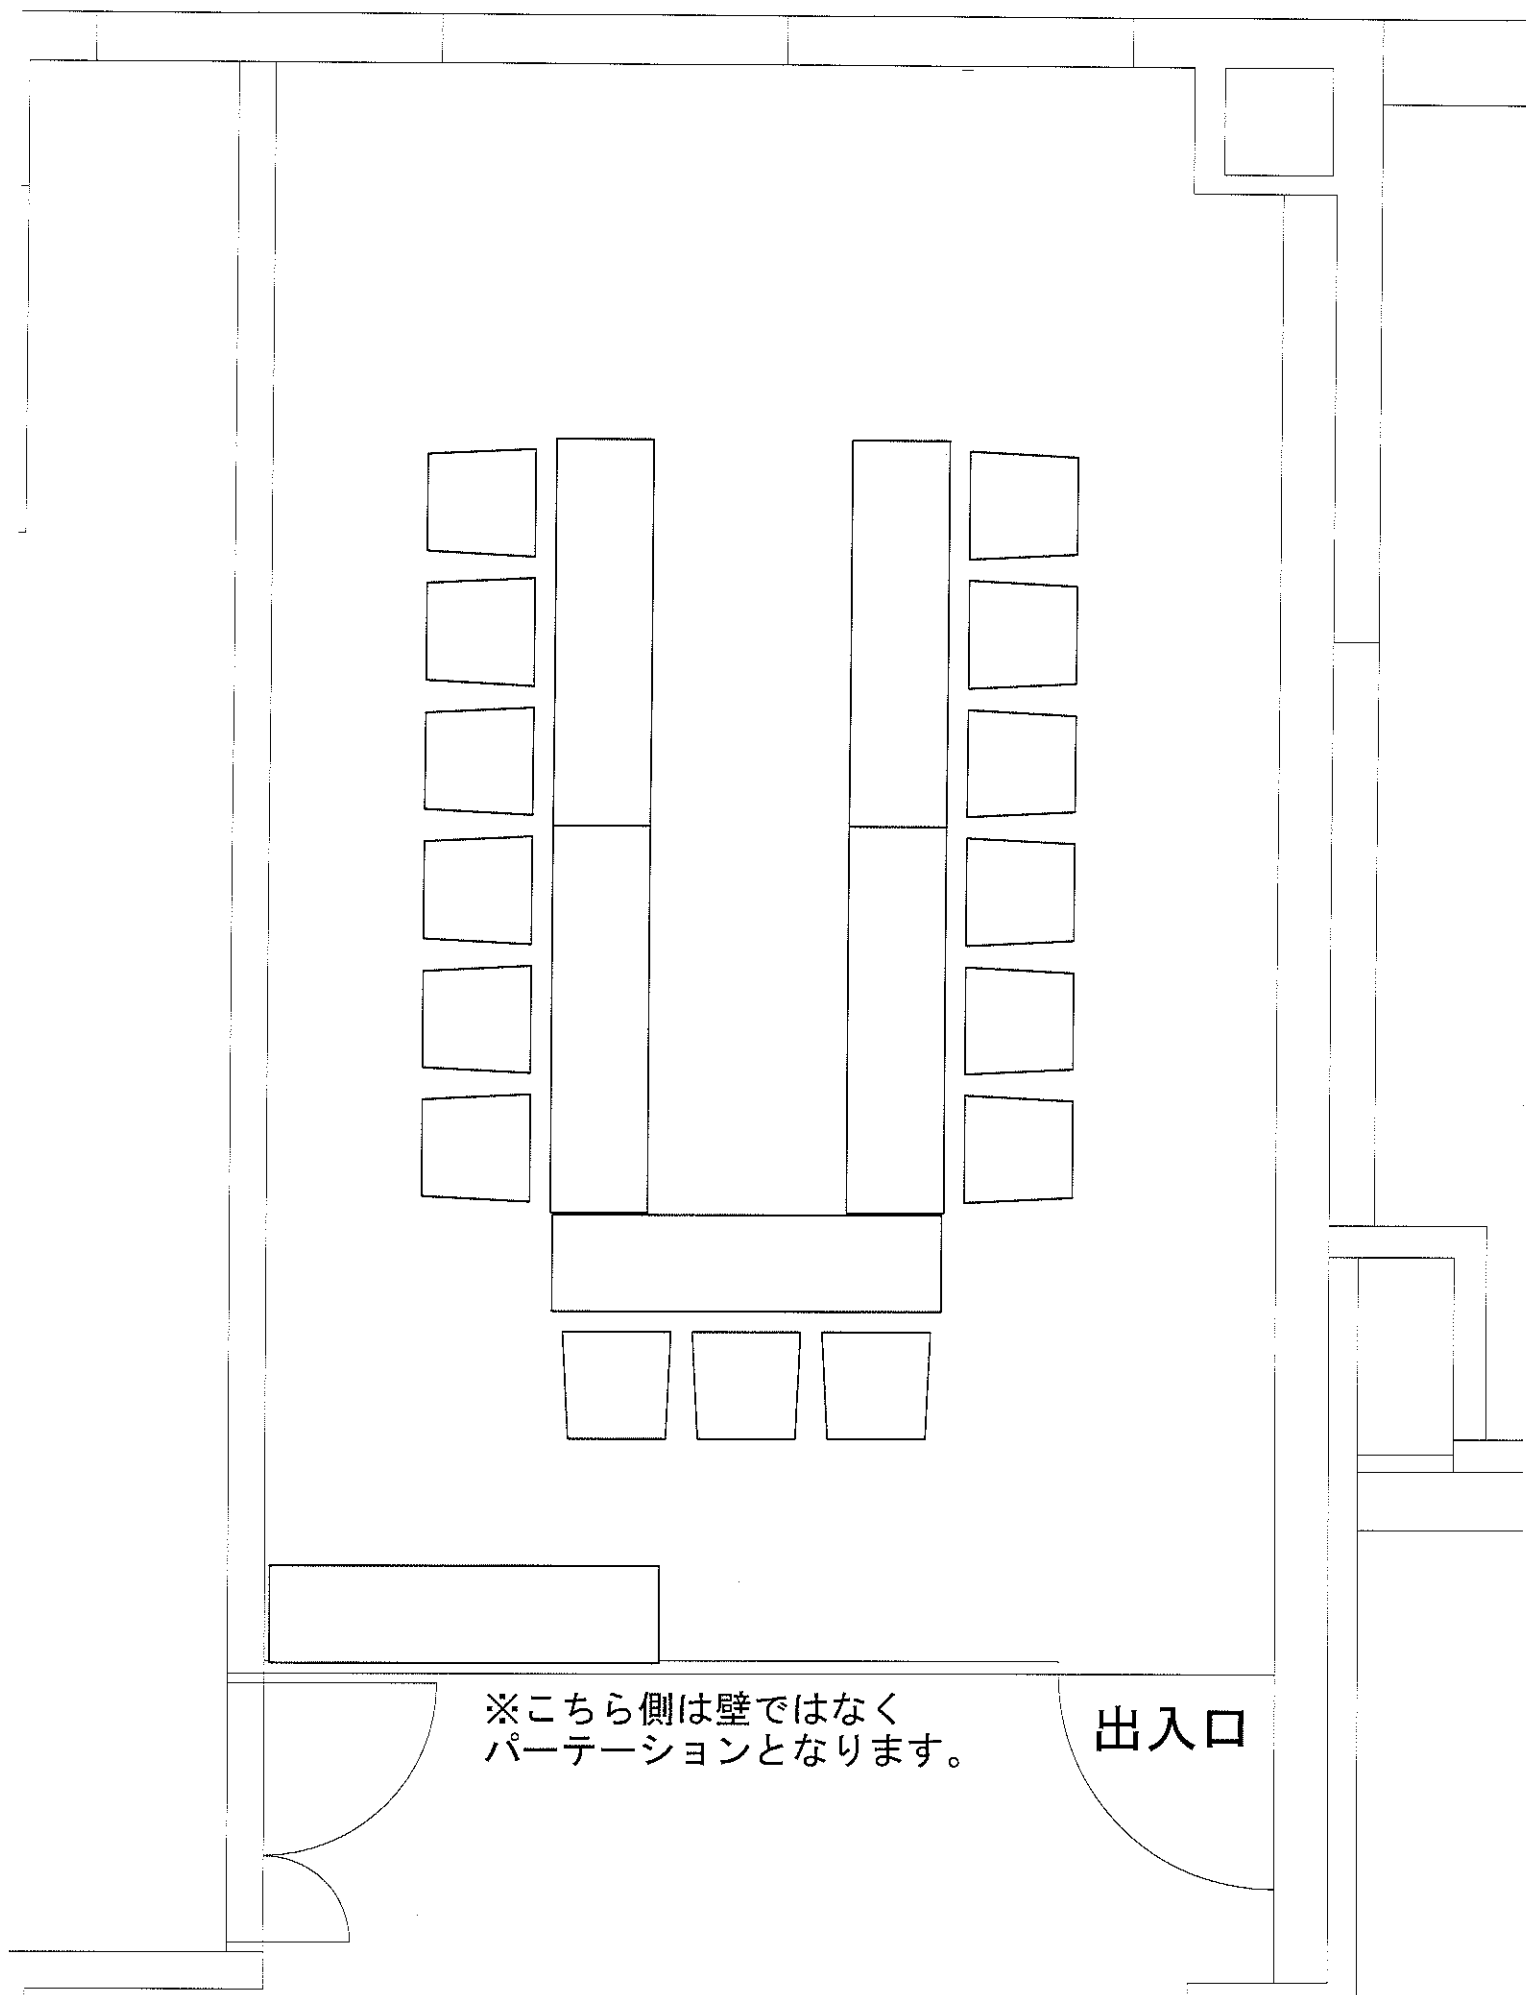

※こちら側は壁ではなく
パーテーションとなります。

出入口