


【ナイル 30名】シアター形式 3名掛け

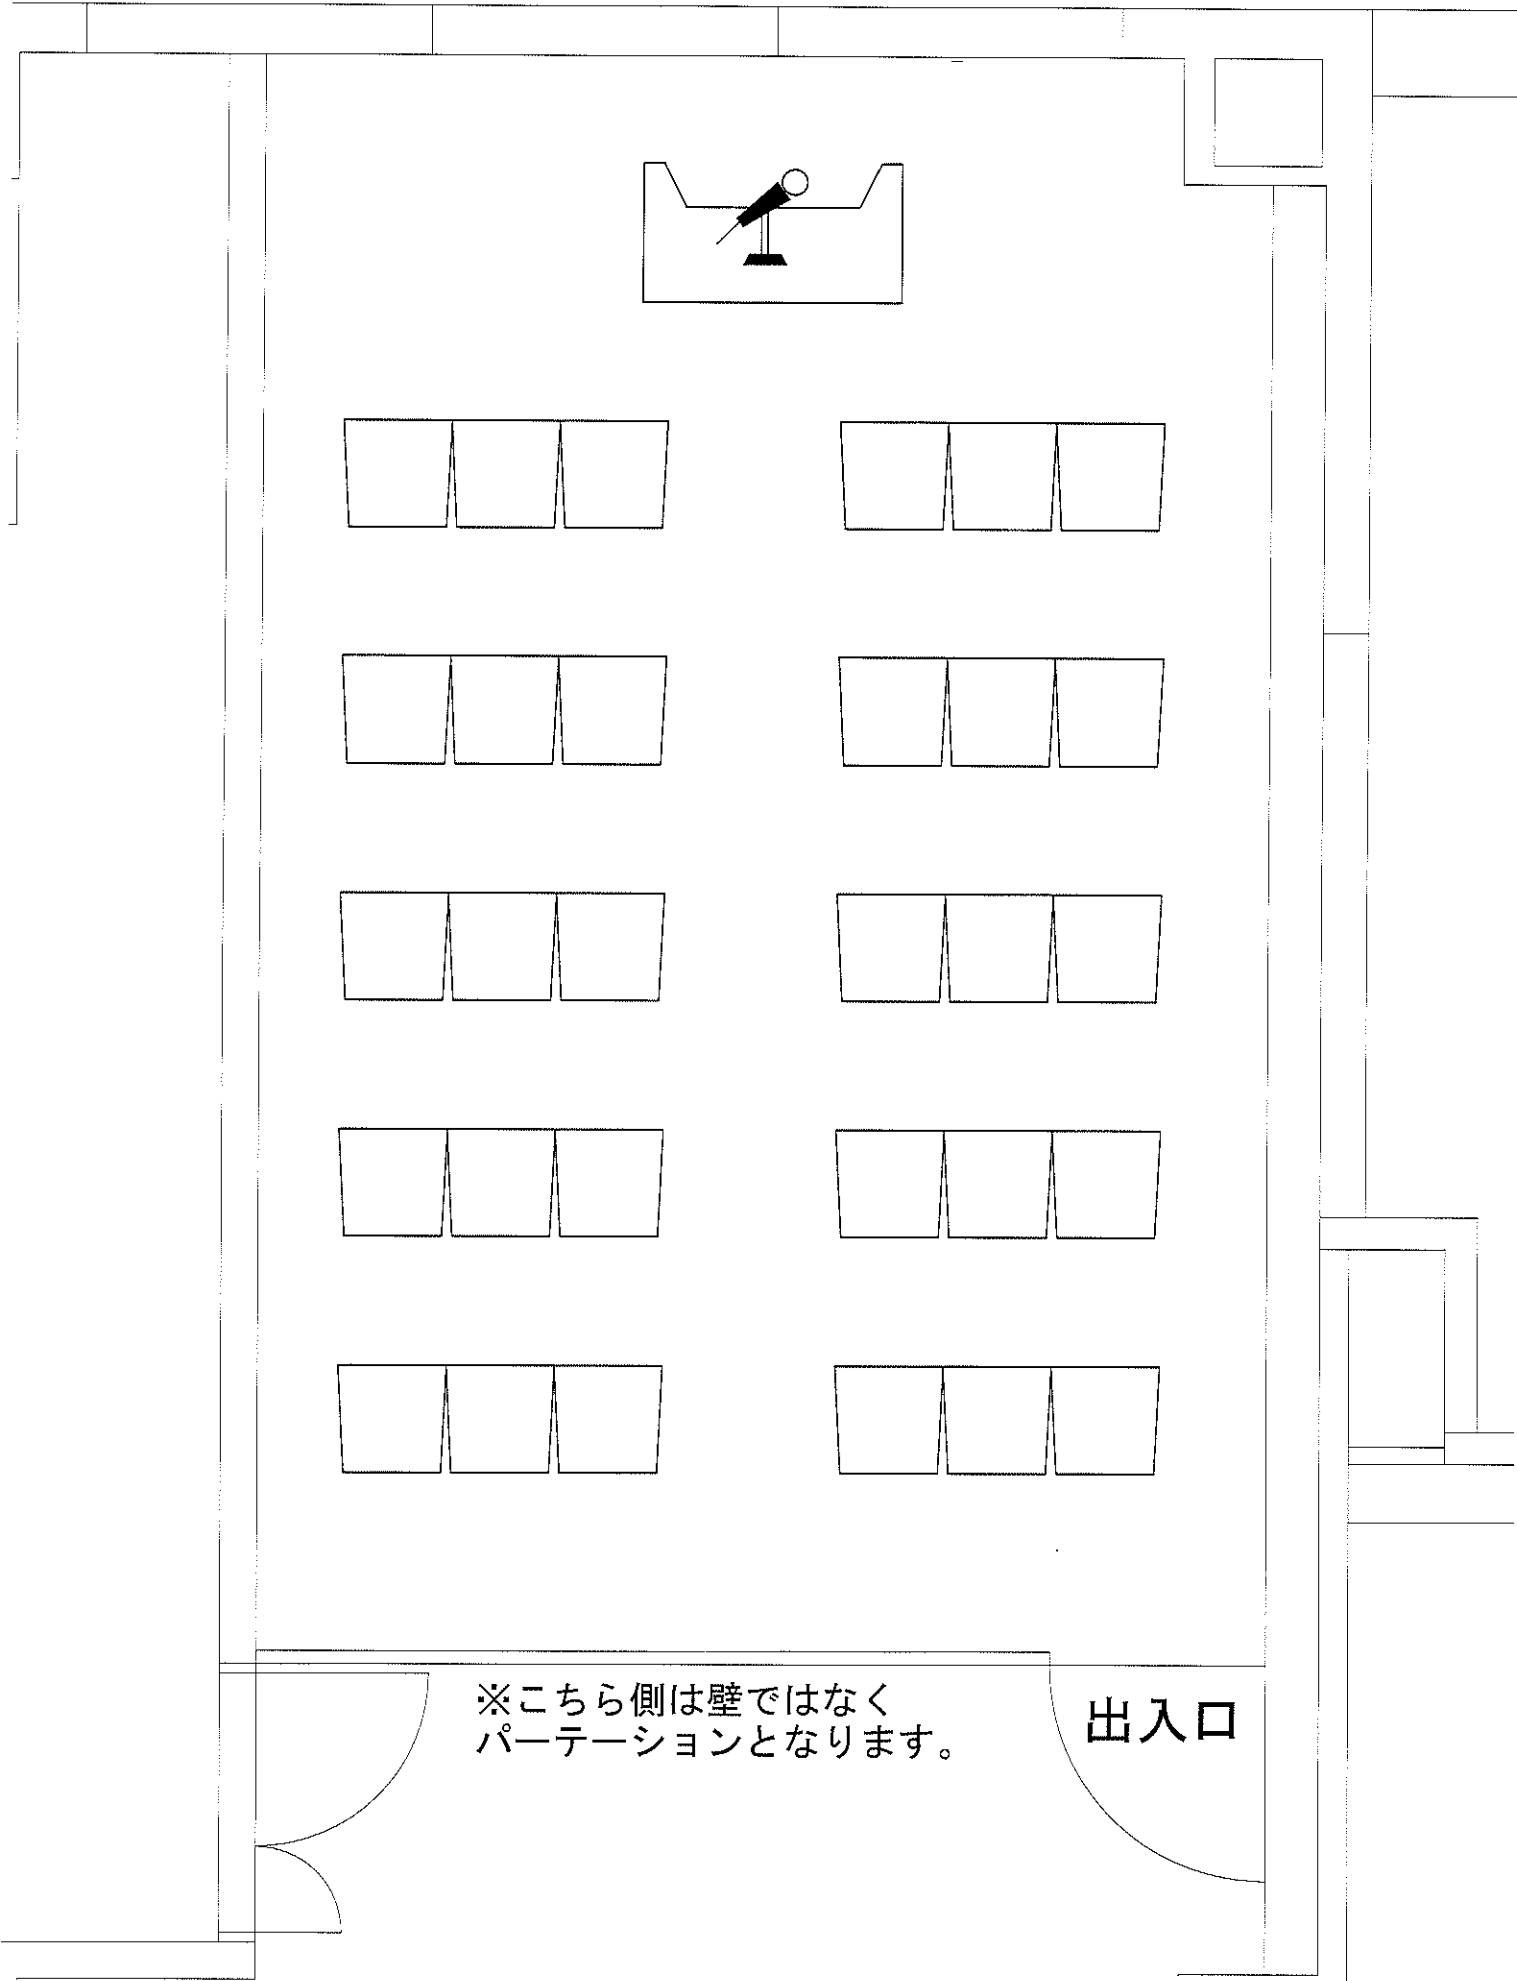

※こちら側は壁ではなく
パーティションとなります。

出入口